

**Raumnutzungskonzept für Gruppen**

bei einer Belegung von:

**61 bis 80 Personen**

Ergibt eine Nutzung von Total:

**118 Betten**

Reserve zur kostenlosen Nutzung:

**38 bis 57 Betten**

**Spezial - gemäss Textangaben**




**gemeinsame Nutzung mit Vermieter**



- nach Absprache -

alleinige Nutzung

keine Nutzung

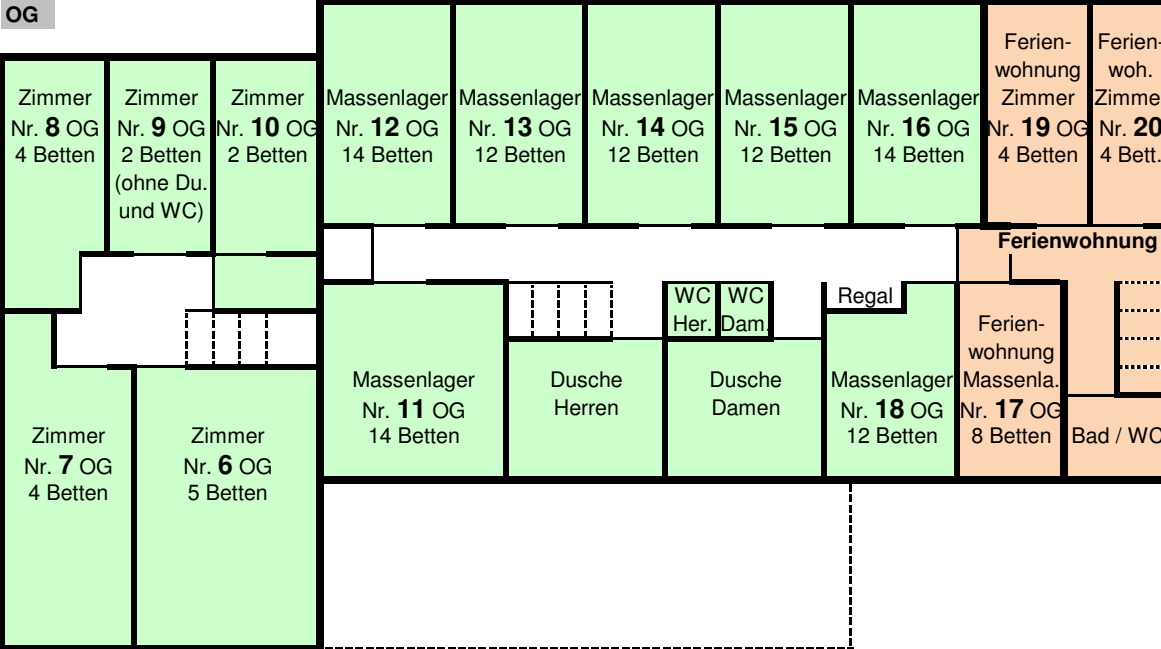

Interne Info

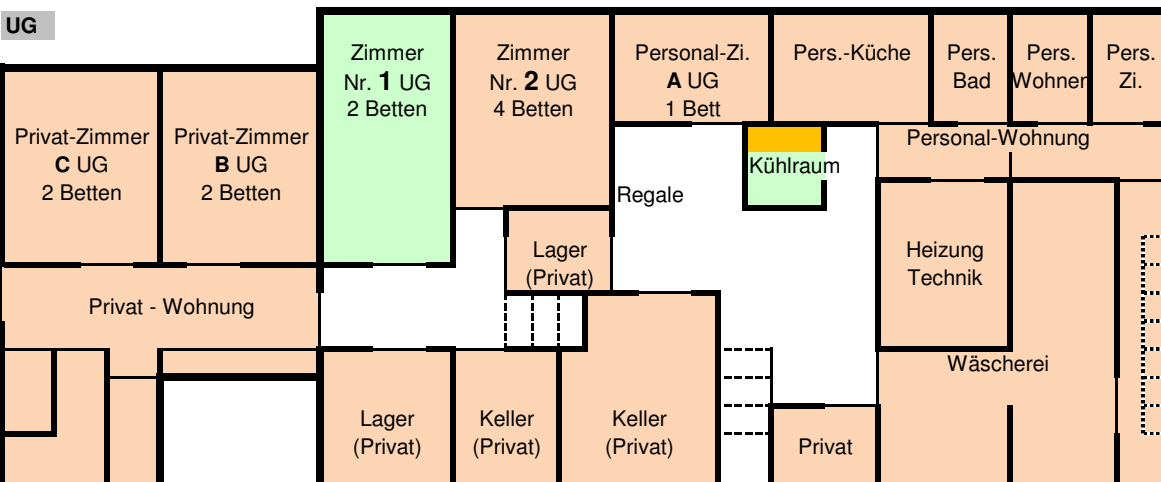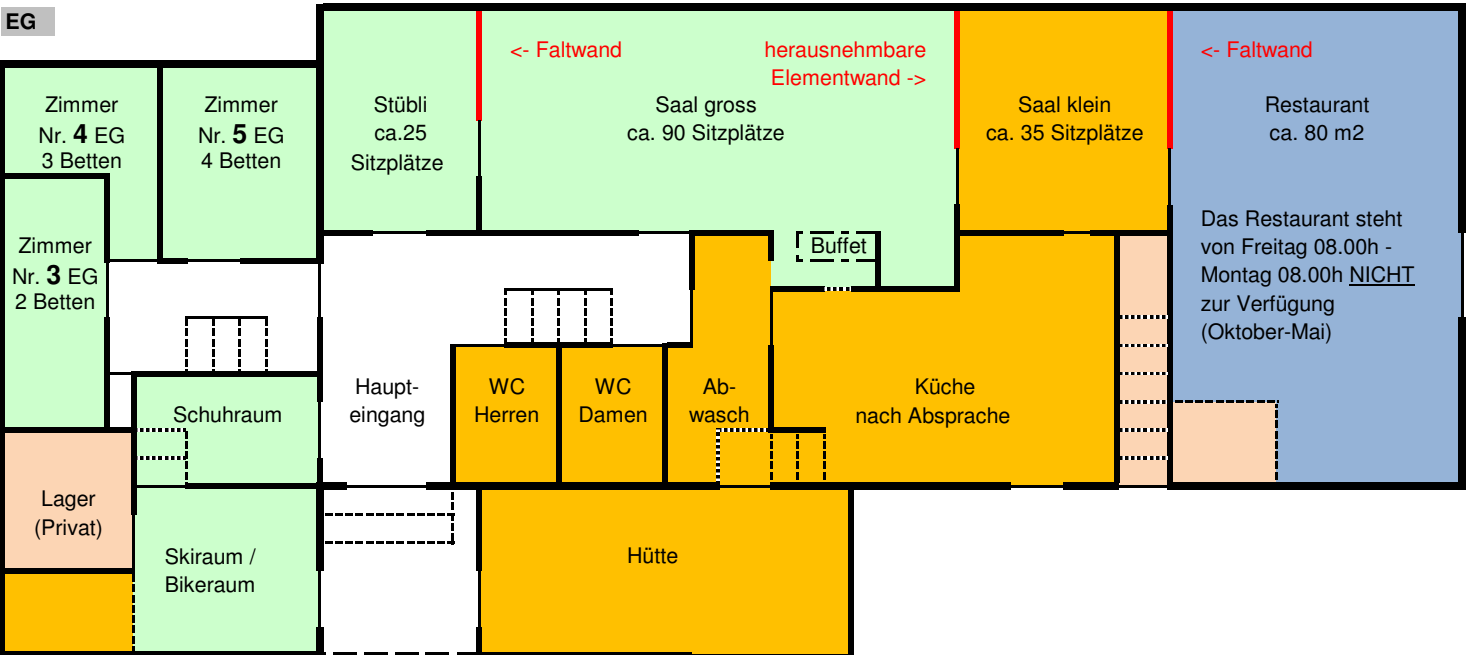

Bei unvorhergesehenen Ereignissen behalten wir uns das Recht vor, kleine Änderungen dieses Raumnutzungskonzeptes vorzunehmen.  
 Das Restaurant steht von Freitag 08.00h - Montag 08.00h nicht zur Verfügung (Oktober-Mai) | WC EG: gem. Nutzung | Küche: nach Absprache