

Raumnutzungskonzept für Gruppen
bei einer Belegung von:
Ergibt eine Nutzung von Total:
Reserve zur Nutzung auf Anfrage:

bis 60 Personen

111 Betten

Alte Sektion 31 Betten, Alpenblick auf Anfrage bis 60 Betten


Hotel - Restaurant - Ferienhaus
ALTE SEKTION
Alpenblick

FLUMSER
BERG

alleinige Nutzung



nach Absprache / Bedarf

keine Nutzung

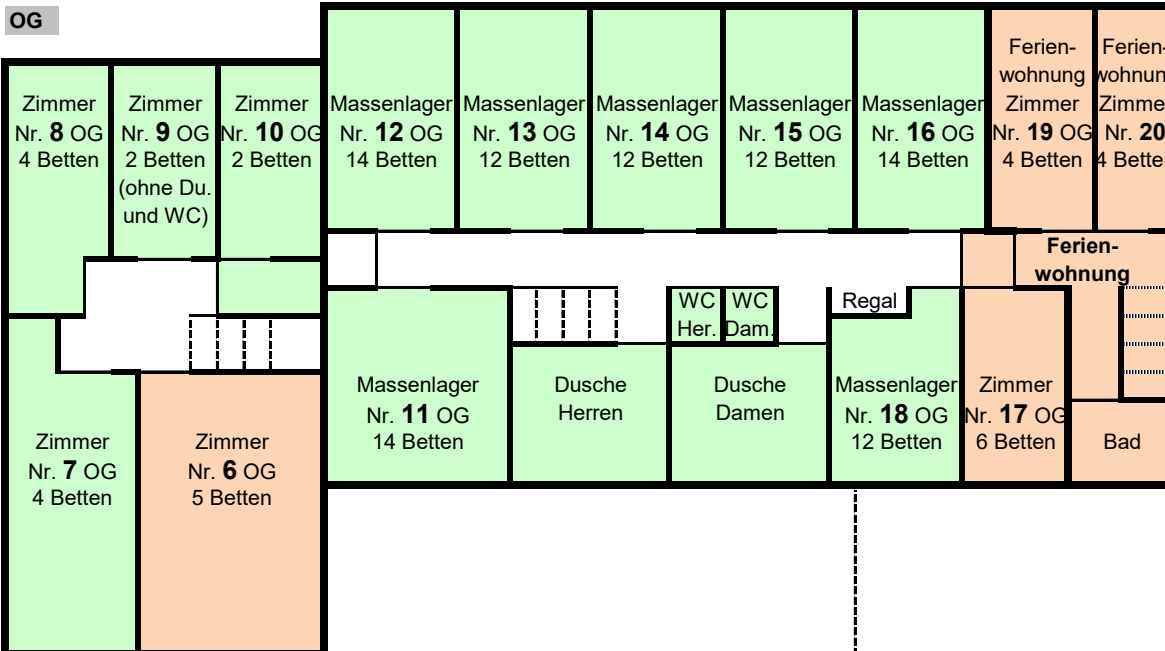

Interne Info

2

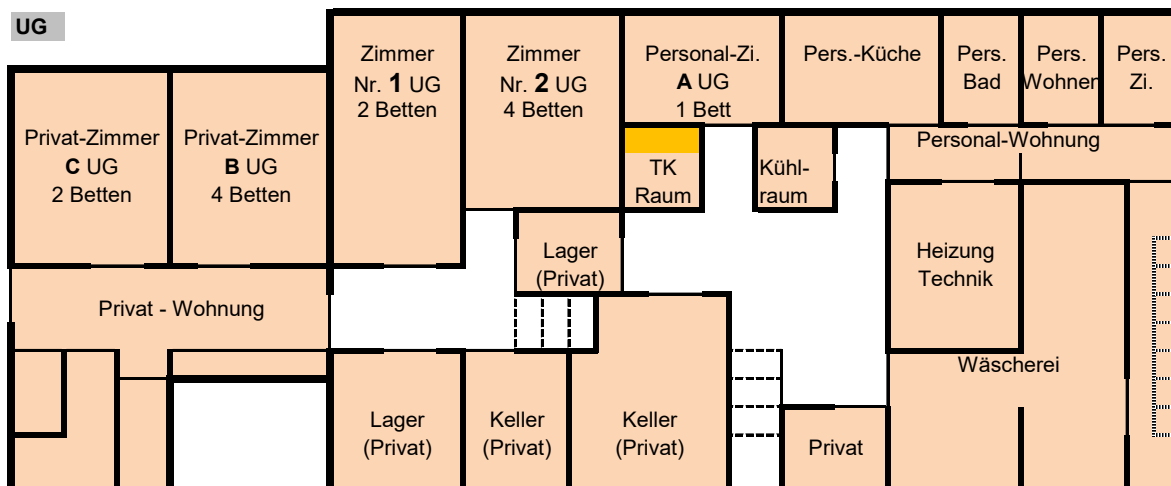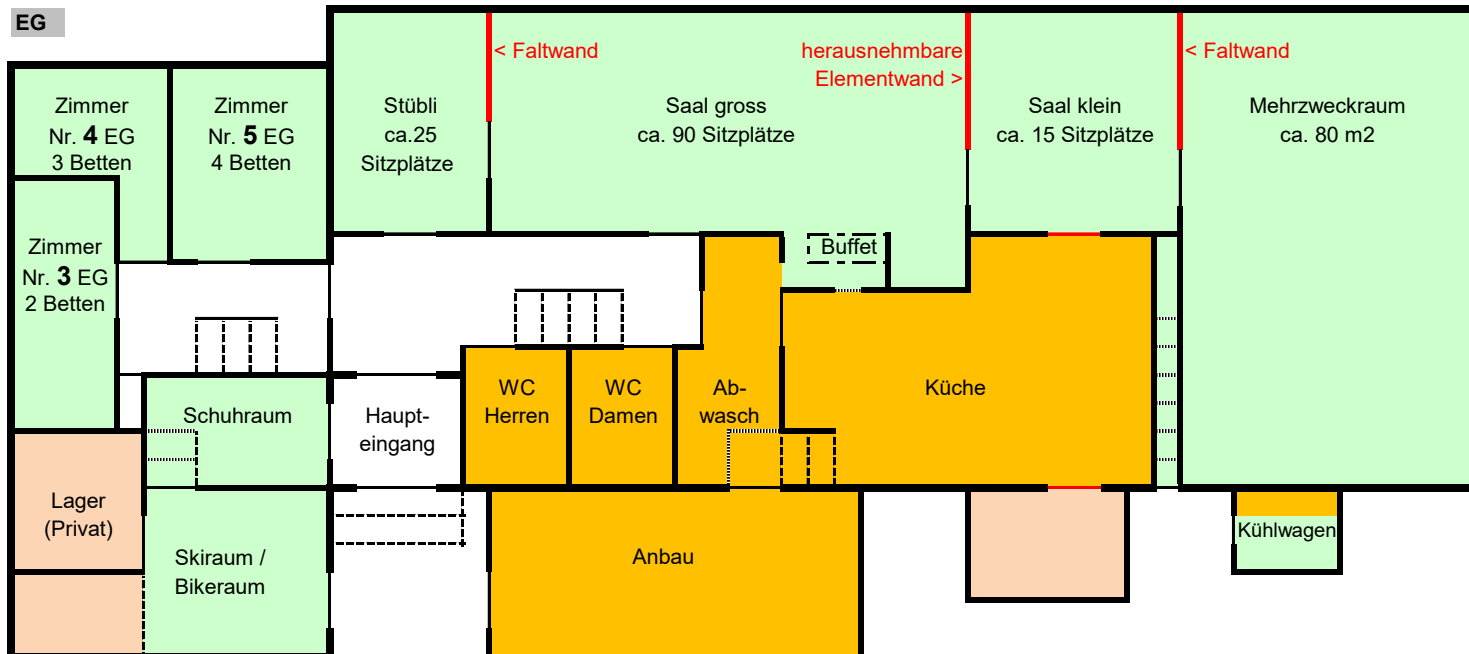

Bei unvorhergesehenen Ereignissen behalten wir uns das Recht vor, kleine Änderungen dieses Raumnutzungskonzeptes vorzunehmen.