

**Raumnutzungskonzept für Gruppen**

bei einer Belegung von:

Ergibt eine Nutzung von Total:

Reserve zur kostenlosen Nutzung:

**81 bis 100 Personen**

136 Betten


36 bis 55 Betten

Spezial - gemäss Textangaben




Hotel - Restaurant - Ferienhaus  
**ALTE SEKTION**



alleinige Nutzung | **gemeinsame Nutzung mit Vermieter** - nach Absprache - | keine Nutzung

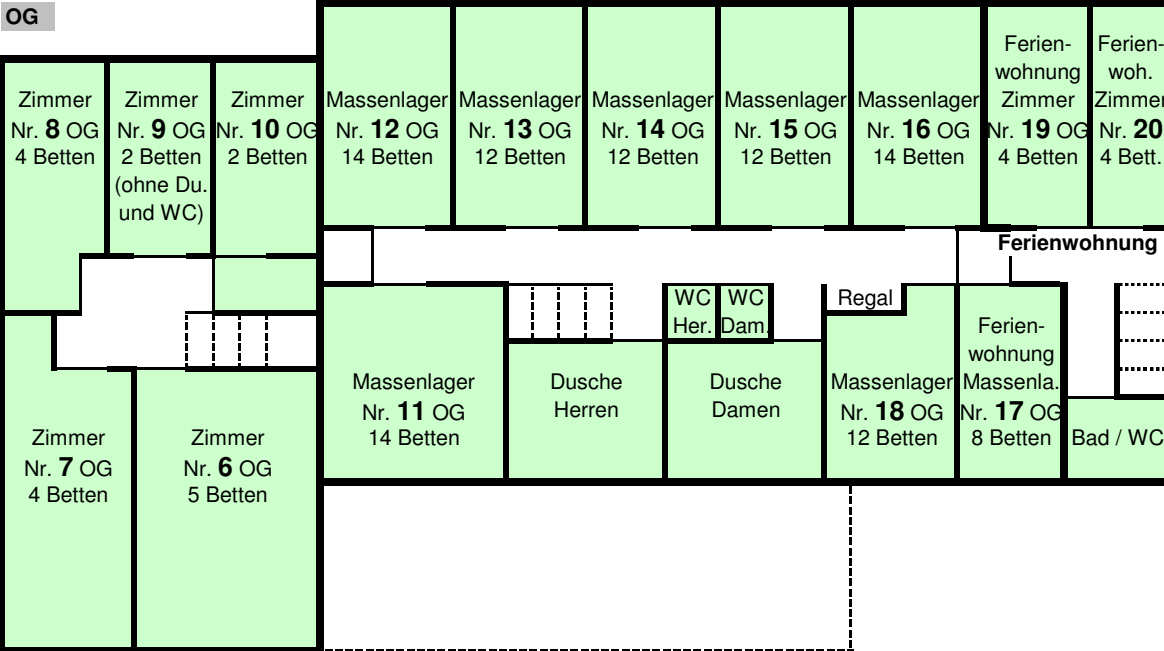

Interne Info

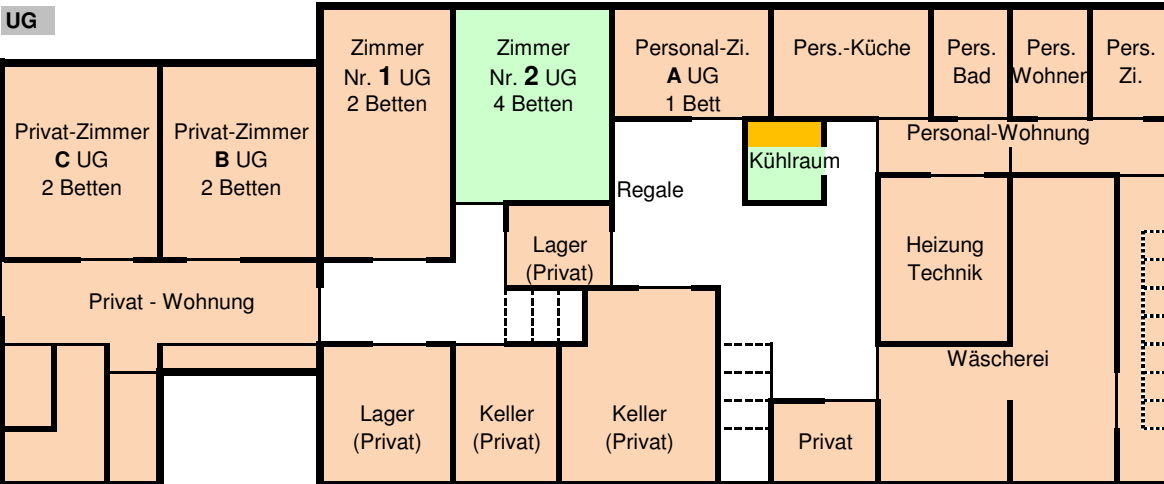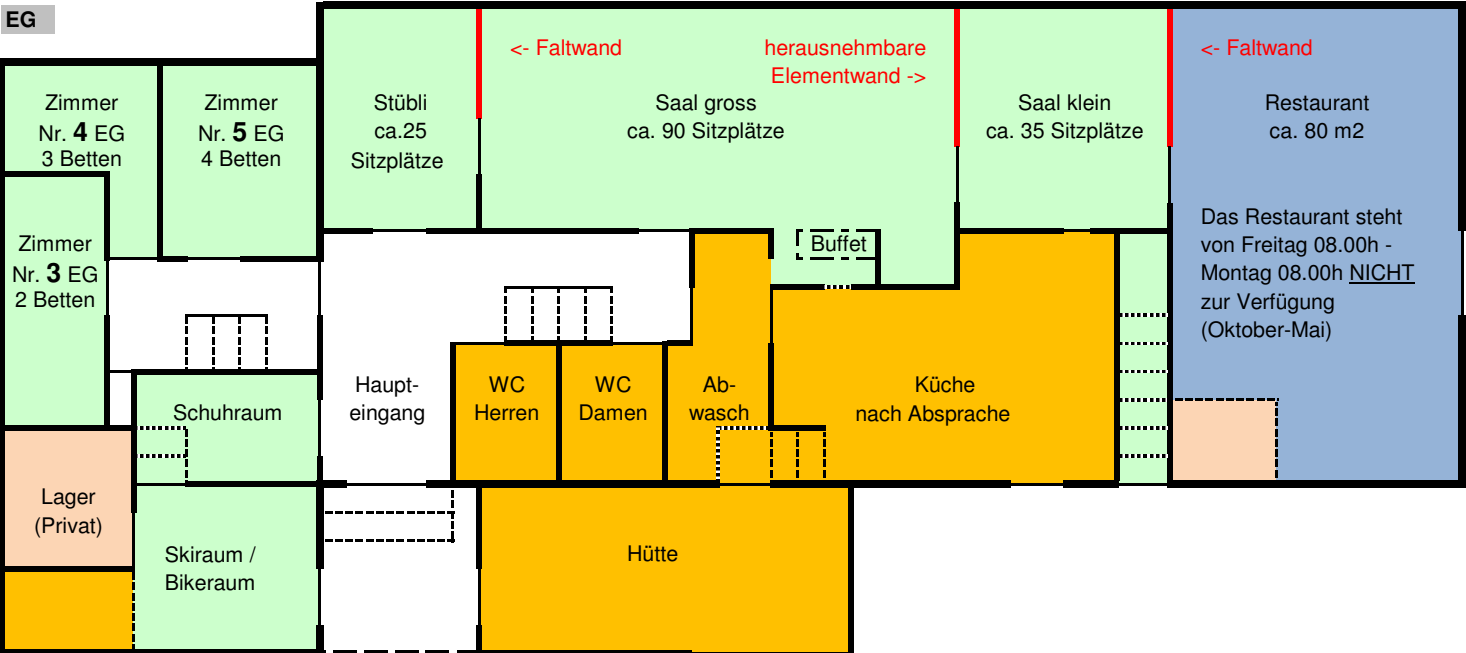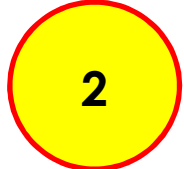

Bei unvorhergesehenen Ereignissen behalten wir uns das Recht vor, kleine Änderungen dieses Raumnutzungskonzeptes vorzunehmen.  
Das Restaurant steht von Freitag 08.00h - Montag 08.00h nicht zur Verfügung (Oktober-Mai) | WC EG: gem. Nutzung | Küche: nach Absprache