


Raumnutzungskonzept für Gruppen
bei einer Belegung von:
Ergibt eine Nutzung von Total:
Reserve zur Nutzung auf Absprache:

81 bis 100 Personen

128
Alte Sektion 14 Betten, Alpenblick auf Anfrage bis 60 Betten





alleinige Nutzung nach Absprache / Bedarf keine Nutzung

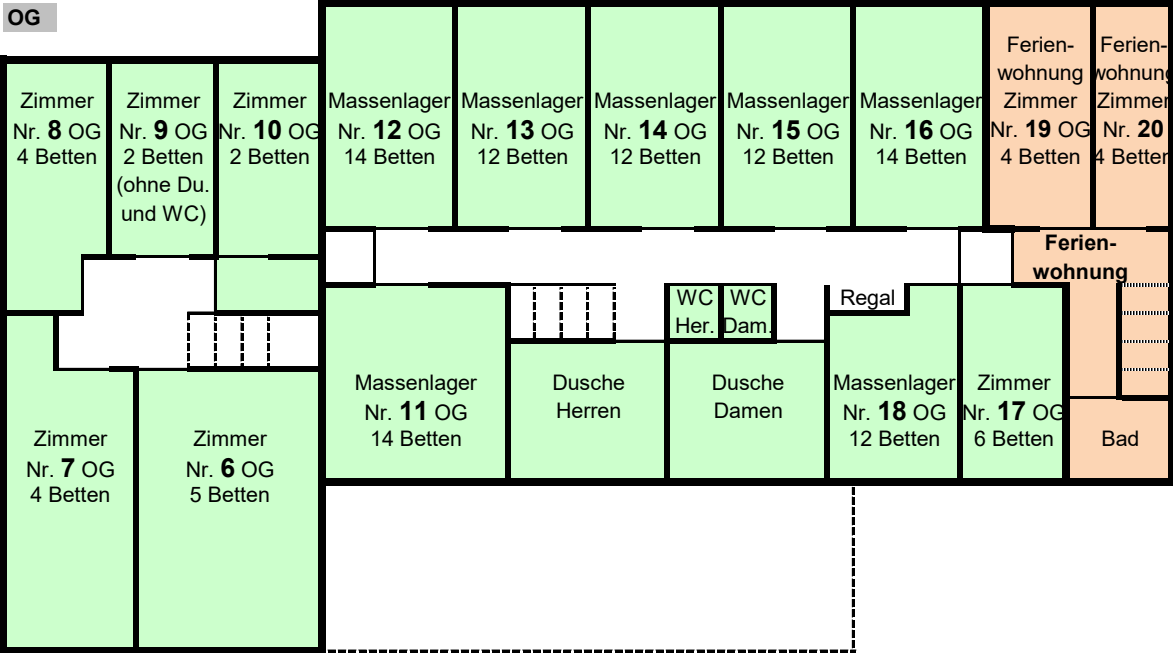

Interne Info

2

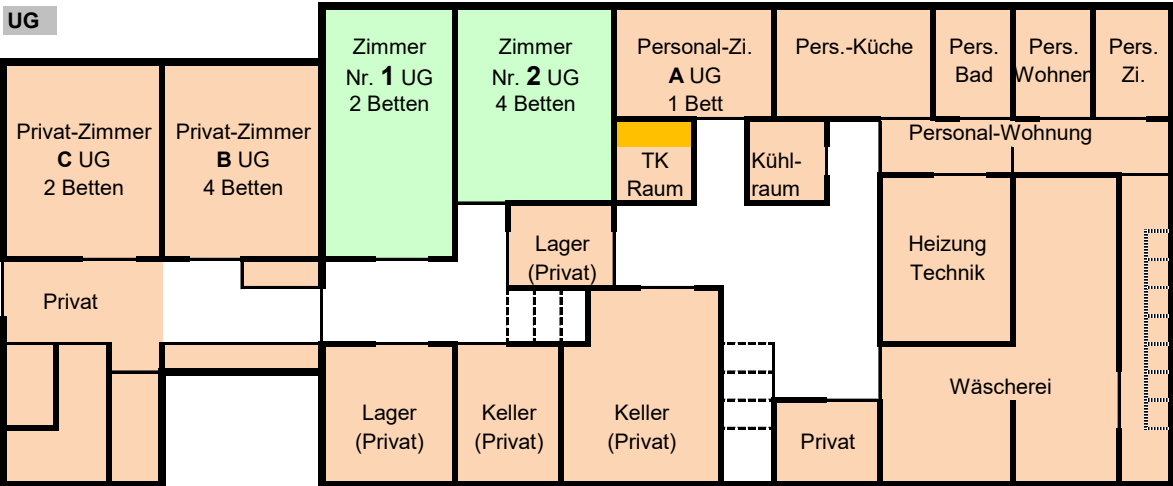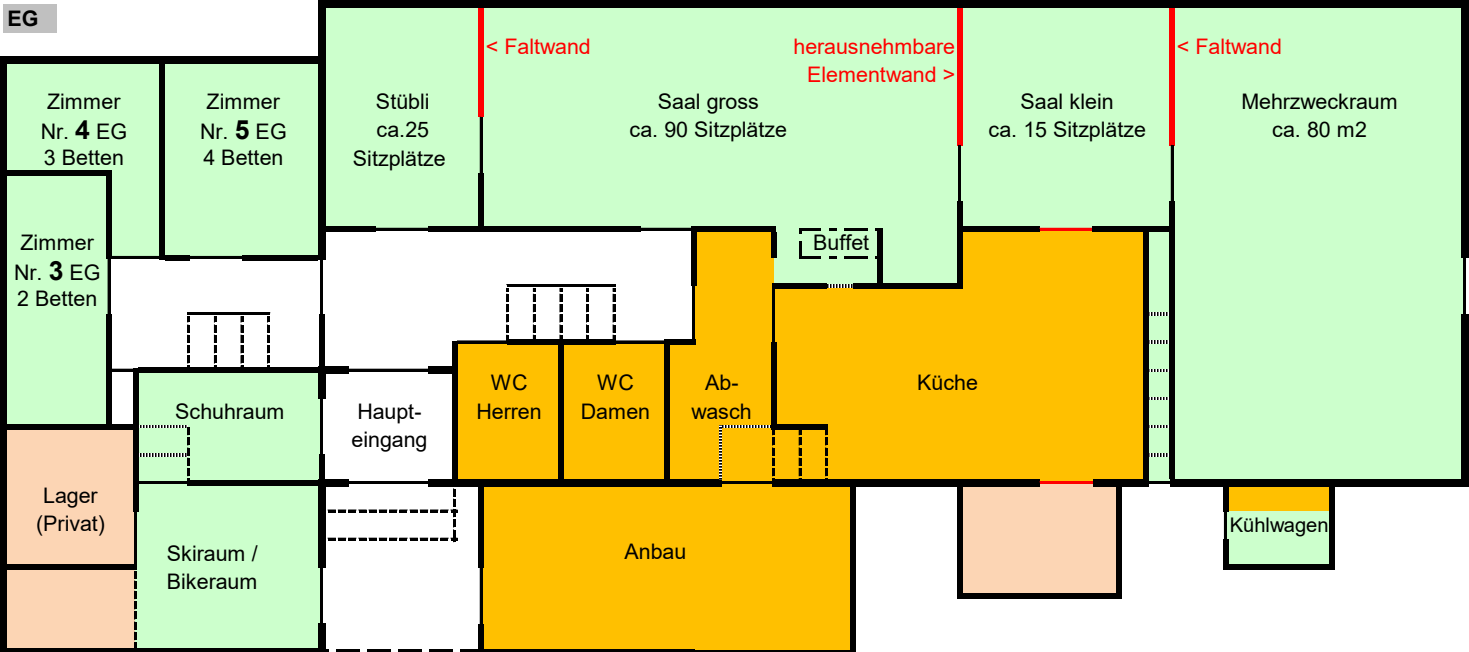

Bei unvorhergesehenen Ereignissen behalten wir uns das Recht vor, kleine Änderungen dieses Raumnutzungskonzeptes vorzunehmen.