

Raumnutzungskonzept für Gruppen

bei einer Belegung von:

bis 60 Personen

Ergibt eine Nutzung von Total:

111 Betten

Reserve zur kostenlosen Nutzung:

bis 51 Betten

Spezial - gemäss Textangaben

Hotel - Restaurant - Ferienhaus
ALTE SEKTION




gemeinsame Nutzung mit Vermieter



- nach Absprache -

alleinige Nutzung

keine Nutzung

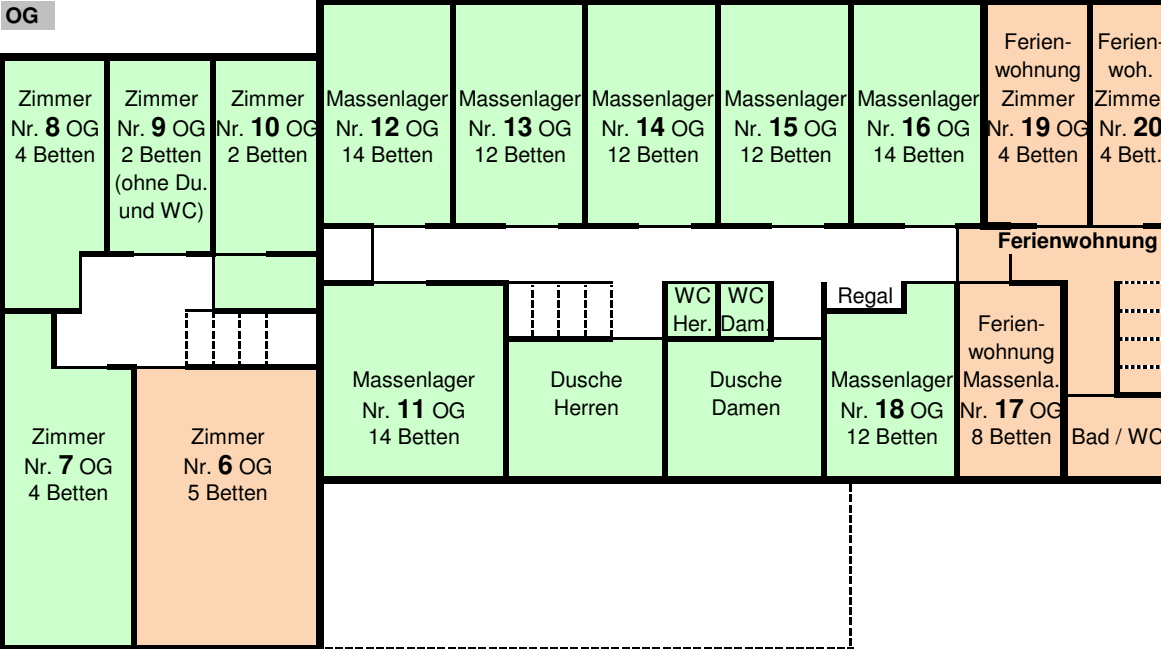

Interne Info

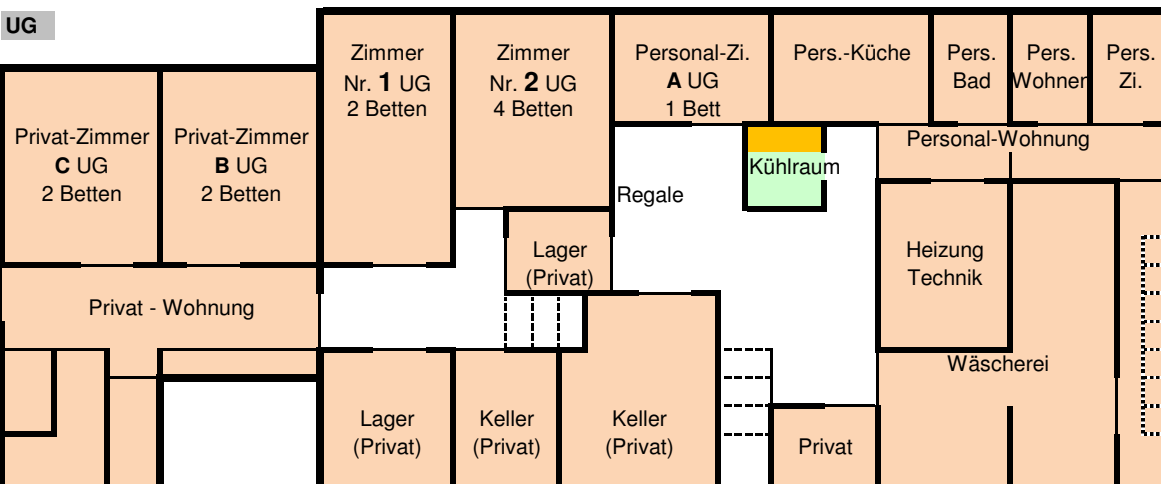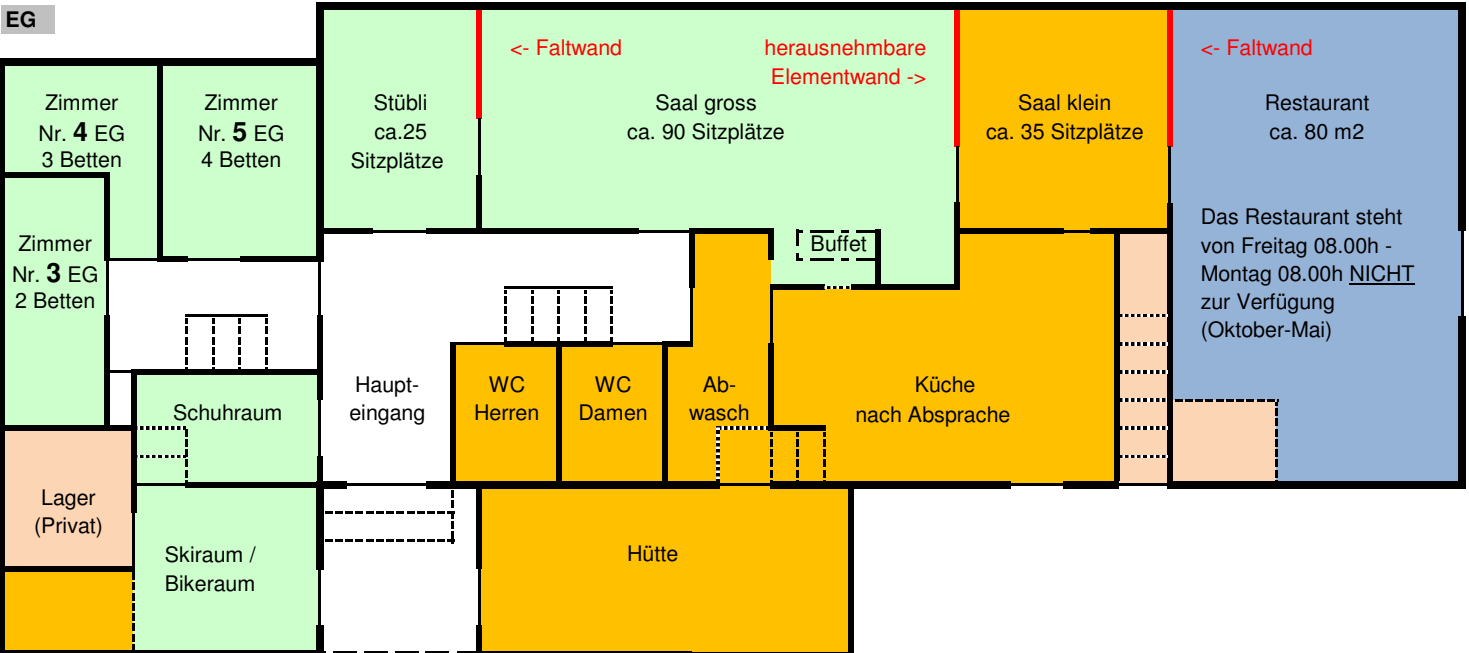

Bei unvorhergesehenen Ereignissen behalten wir uns das Recht vor, kleine Änderungen dieses Raumnutzungskonzeptes vorzunehmen.
Das Restaurant steht von Freitag 08.00h - Montag 08.00h nicht zur Verfügung (Oktober-Mai) | WC EG: gem. Nutzung | Küche: nach Absprache